



Európske urbanistické súvislosti vo vzťahu k Slovenskej republike

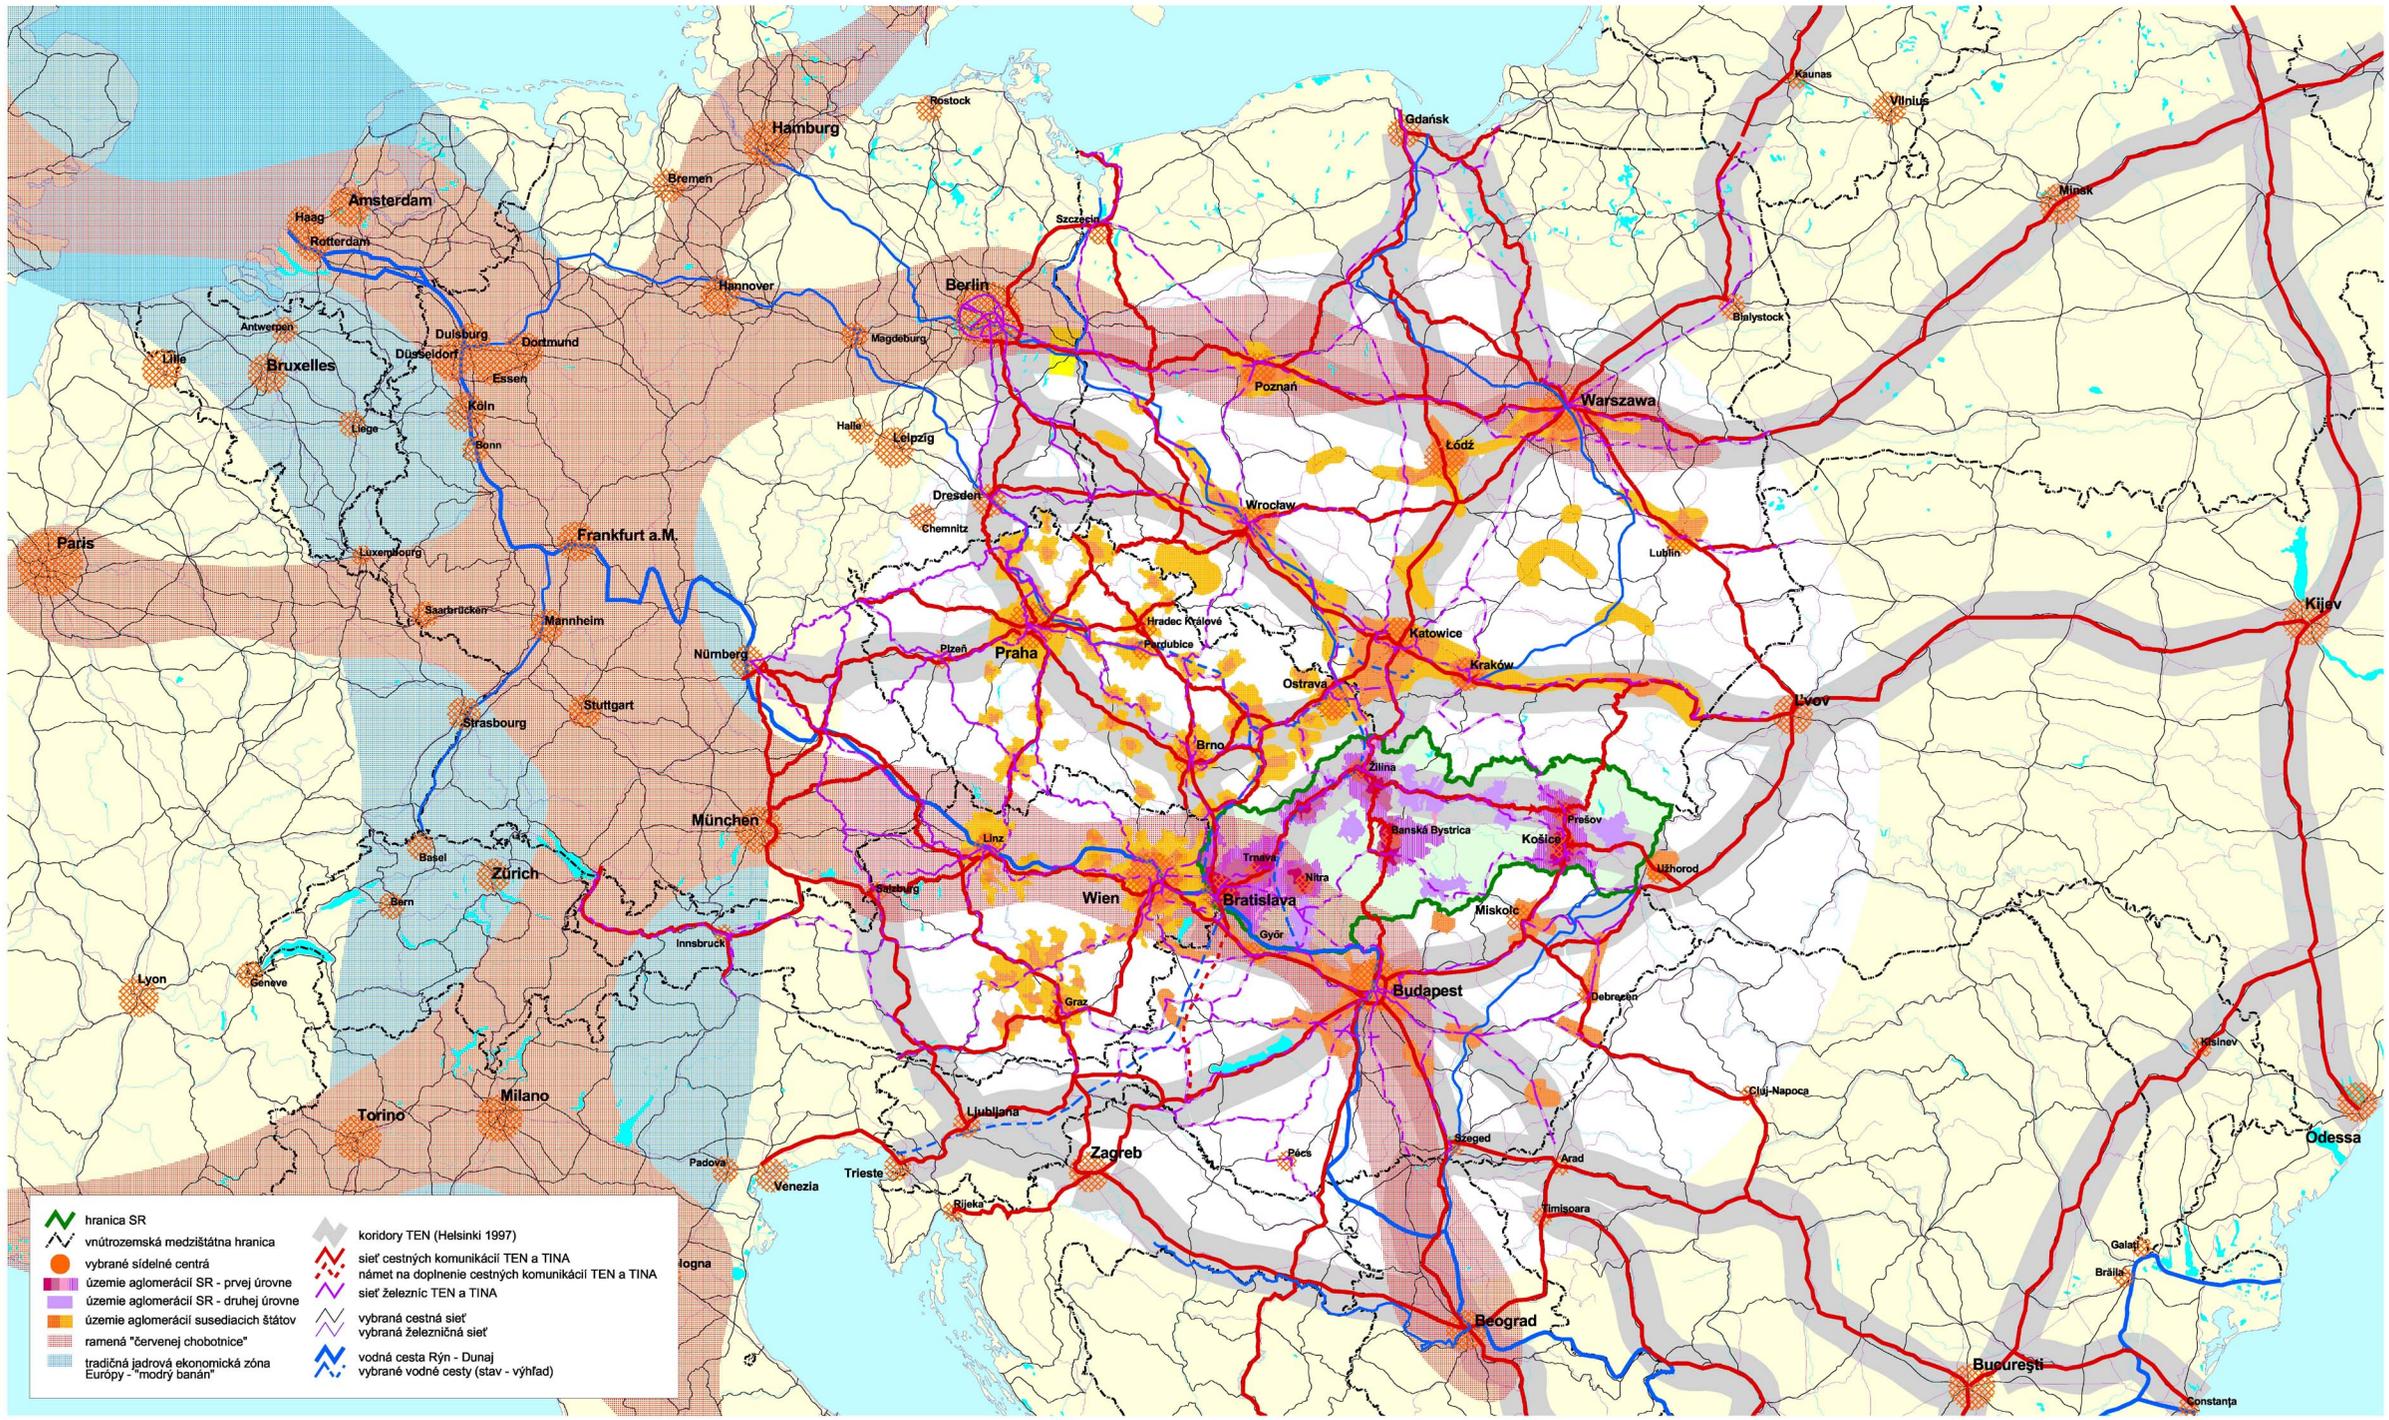

- hranica SR
- vnútrozemská medzistátna hranica
- vybrané sídelné centrá
- územie aglomerácií SR - prvej úrovne
- územie aglomerácií SR - druhej úrovne
- územie aglomerácií susediacich štátov
- ramená "červenej chobotnice"
- tradičná jadrová ekonomická zóna Európy - "modrý banán"
- koridory TEN (Helsinki 1997)
- sieť cestných komunikácií TEN a TINA
- námiet na doplnenie cestných komunikácií TEN a TINA
- sieť železníc TEN a TINA
- vybraná cestná sieť
- vybraná železničná sieť
- vodná cesta Rýn - Dunaj
- vybrané vodné cesty (stav - výhľad)

Rozvojový koncept "Red Octopus" (Červená chobotnica)

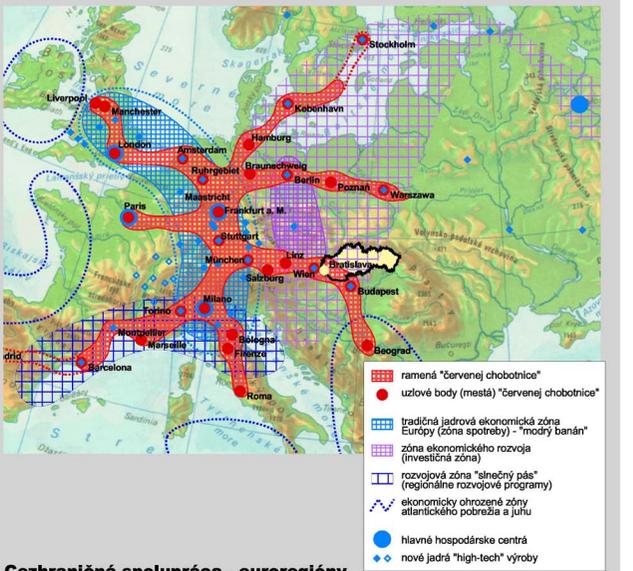

Cezhraničná spolupráca - euroregióny



Ministerstvo životného prostredia Slovenskej republiky
Spracoval: AUREX, spol. s r.o., Bratislava
 Riaditeľ: Ing. arch. Ľubomír Klaučo
 Hlavný riešiteľ: Ing. arch. Vojtech Hrdina, CSC.,
 Zodpovedný riešiteľ: Ing. arch. Dušan Kostovský

KURS 2001
 Koncepcia územného rozvoja Slovenska